PIANTA PIANO TERZO

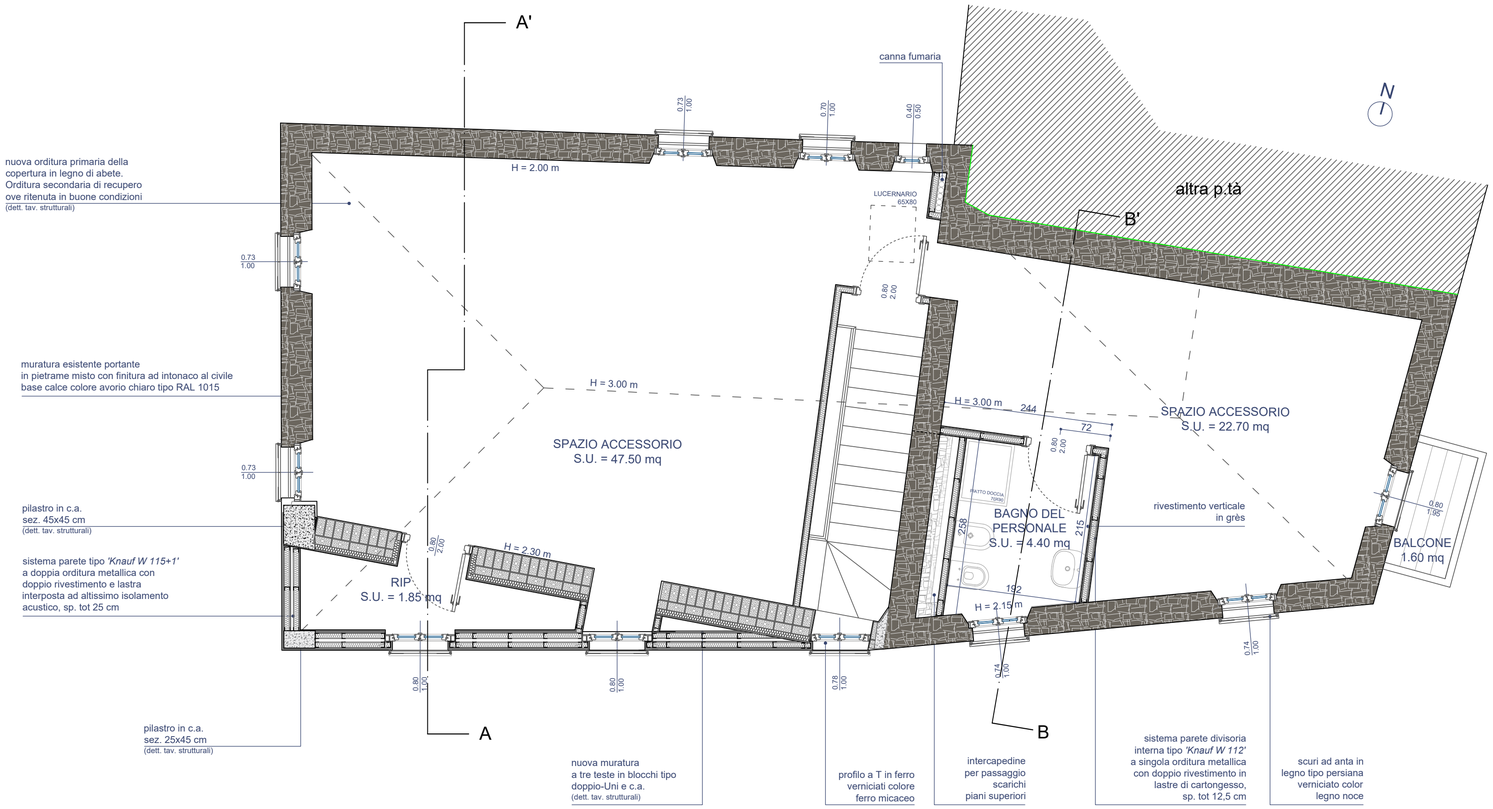

DISPOSITIVI CONTRO LE CADUTE DALL'ALTO ART. 3.2.11 R.L.I.

scala 1:100

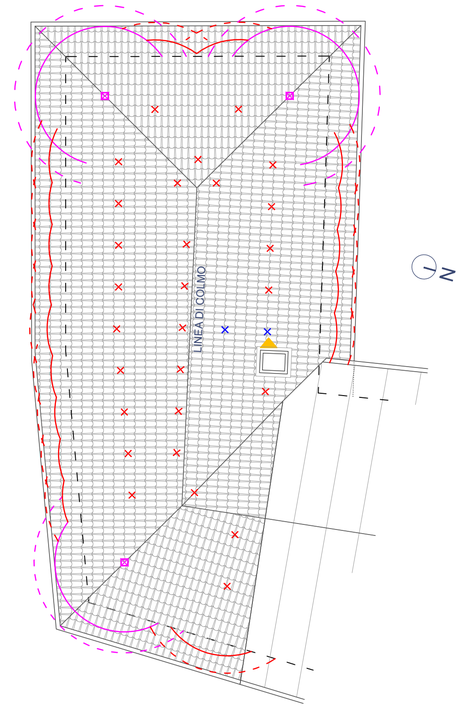

Uso: *Residenziale/Pubblico*
Piani fuori terra: *4 (altezza linea di colmo 12.00 m)*
Copertura: *A falde*
Accesso alla copertura: *Attraverso velux o ponteggio provvisorio*
Punti fissi di ancoraggio: *Punti di ancoraggio sottocoppo; linea vita tipo A*
Dispositivi di protezione individuale: *Imbragatura con fune di trattenuta*

Tutti i dispositivi impiegati saranno certificati secondo normativa vigente

LEGENDA
- ganci sottocoppo di risalita 'CL A2'
- ganci sottocoppo 'CL A2'
- punto di ancoraggio/deviazione caduta 'CLA2'
- punto di accesso alla copertura

PIANTA PIANO SECONDO

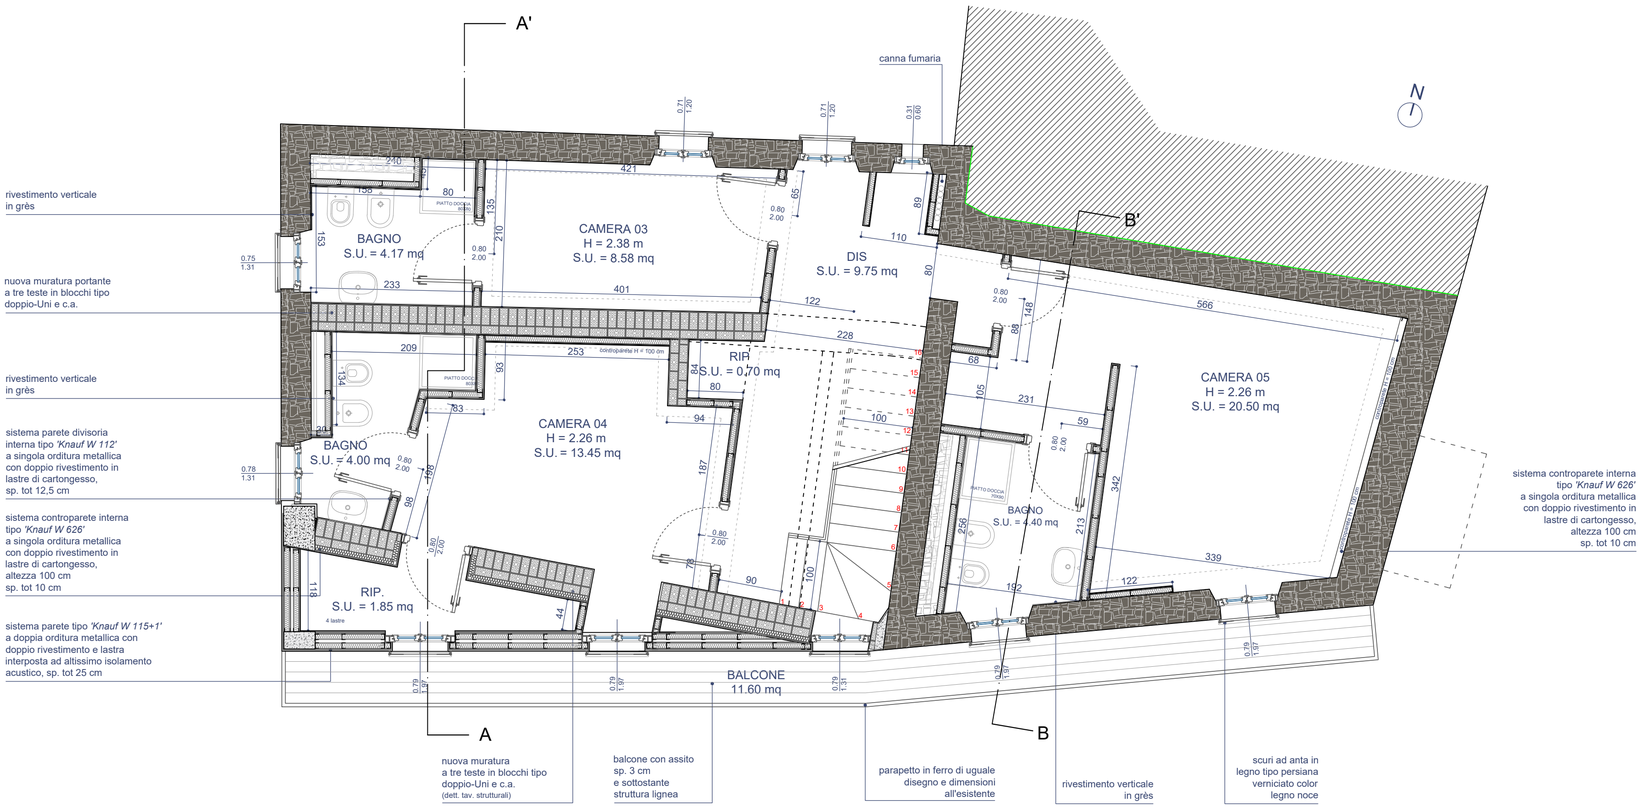

Provincia di Brescia

Regione Lombardia

Finanziato dall'Unione europea NextGenerationEU

CUP: C14H22000650006

M1C3 Investimento 2.1 - attrattività dei borghi storici

FINANZIAMENTO CONCESSO DAL MINISTERO DELLA CULTURA CON FONDI PNRR PER IL PROGETTO "LIVEMMO BORGO CRE_ATTIVO"

PROGETTO ESECUTIVO - OPERE IN VARIANTE

STATO DI PROGETTO
EDIFICIO D'ANGOLO
PIANTE | SCHEMA LINEA VITA

LOTTO FUNZIONALE 2 - PROGETTO 2

baretto architettura
di arch. Davide Baretto

Via Bruno Corti, 5
25089 Villanuova sul Clisi (Bs)
C.F. BRTDVD71L22H717O
P.IVA 02327180986
tel. 0365 374355
fax. 0365 337035
cell. 347 8742323
www.barettoarchitettura.it
info@barettoarchitettura.it
davide.baretto@archiworldpec.it

oggetto: COMUNE DI PERTICA ALTA — PROVINCIA DI BRESCIA

RIQUALIFICAZIONE DELLA PAVIMENTAZIONE DELLE PIAZZE E DELLE VIE CIRCOSTANTI IL CENTRO STORICO E RISANAMENTO CONSERVATIVO DELL'EDIFICIO SITO IN VIA PROVINCIALE 38
"Livemmo Borgo Cre_Attivo"

data: Aprile 2026
scala: 1 : 50
tavola: **TA 5.4**

committente
Comune di Pertica Alta

progettista
arch. Davide Baretto | baretto architettura | Villanuova s/C(Bs)
Ordine degli Architetti della Provincia di Brescia n° 2020

Via Provinciale 44,
25070 Pertica Alta (Bs)
Tel. 0365 821597

fase: ☐ PFTE ■ ESECUTIVO
aggiornamento: ☐☐☐☐☐☐☐☐☐

percorso: b.a.\BA 23 468\Pertica Alta_Piazzeldis_ acad
file name: Comune di Pertica Alta_Piazze_Variante_ESE_Lotto 2_TA 5.4

commessa: BA 23 | 468

ai sensi delle vigenti leggi sulla tutela del diritto d'autore il presente disegno non potrà essere in alcun modo copiato, riprodotto o trasmesso ad altre persone, ditte o società senza esplicita autorizzazione dello studio **'barettoarchitettura'**